


Τυπολόγιο

Κύκλωμα Φωτισμού


Lx.γ/z

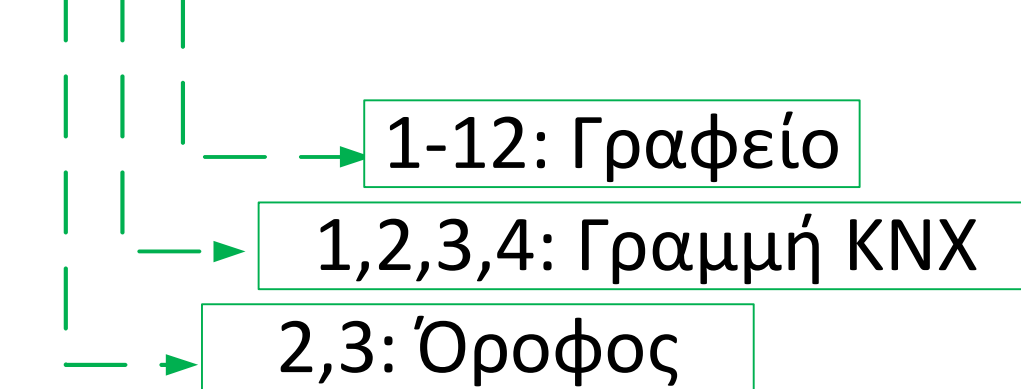

Π.χ. L2.1/8: Κύκλωμα Φωτισμού που ανήκει στον 2ο όροφο, στη 1η γραμμή KNX, και στον 8ο όροφο.


Αισθητήρας Παρουσίας

Sx.γ/z

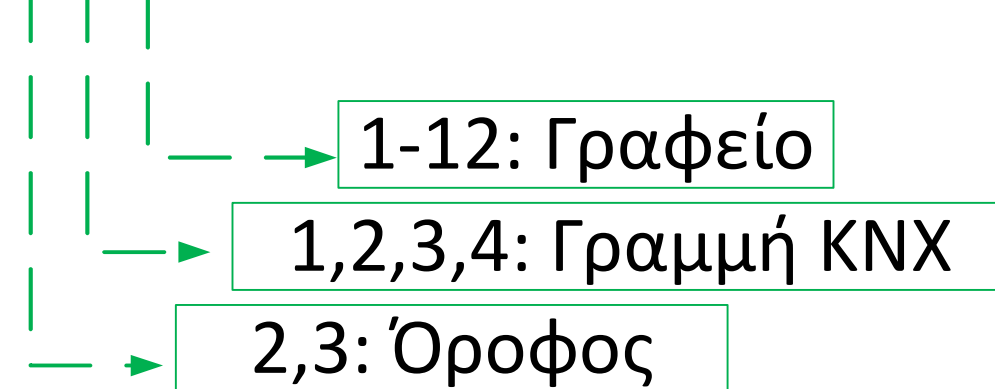


Π.χ. S2.1/8: Αισθητήρας παρουσίας που ανήκει στον 2ο όροφο, στη 1η γραμμή KNX, και στον 8ο όροφο.

KNX Line-1 Topology: 2nd Floor_A

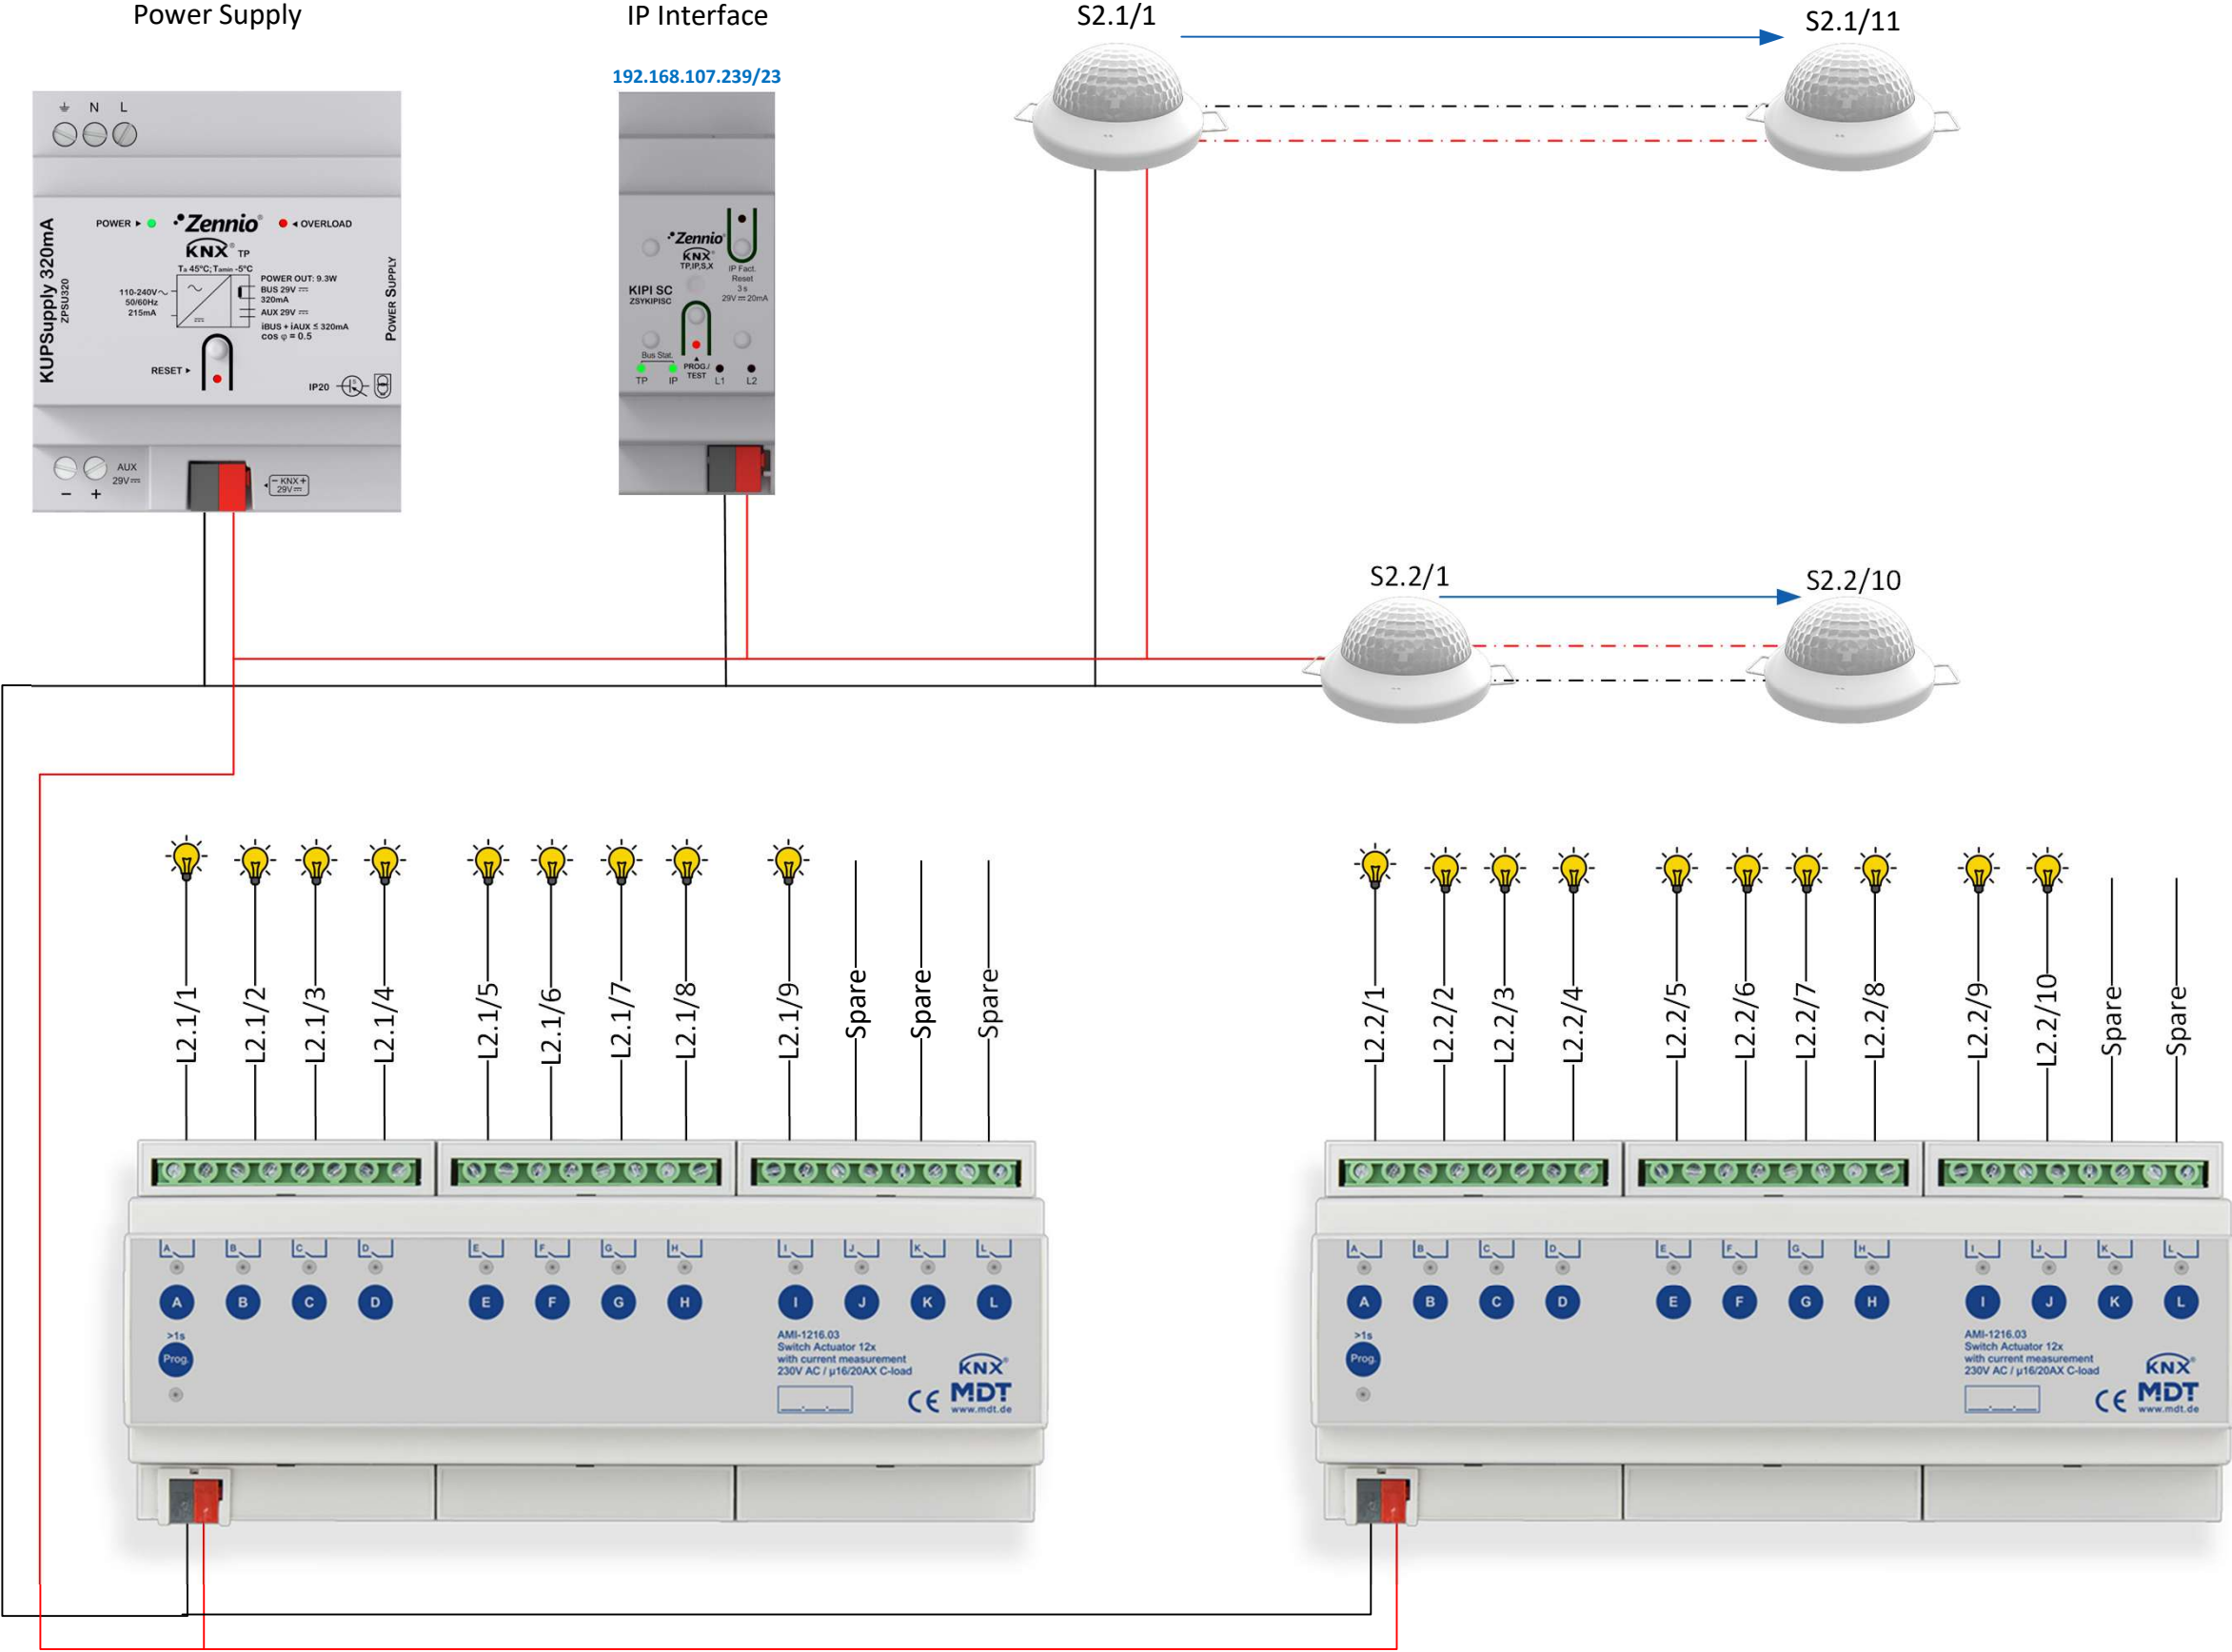

2nd Floor-A

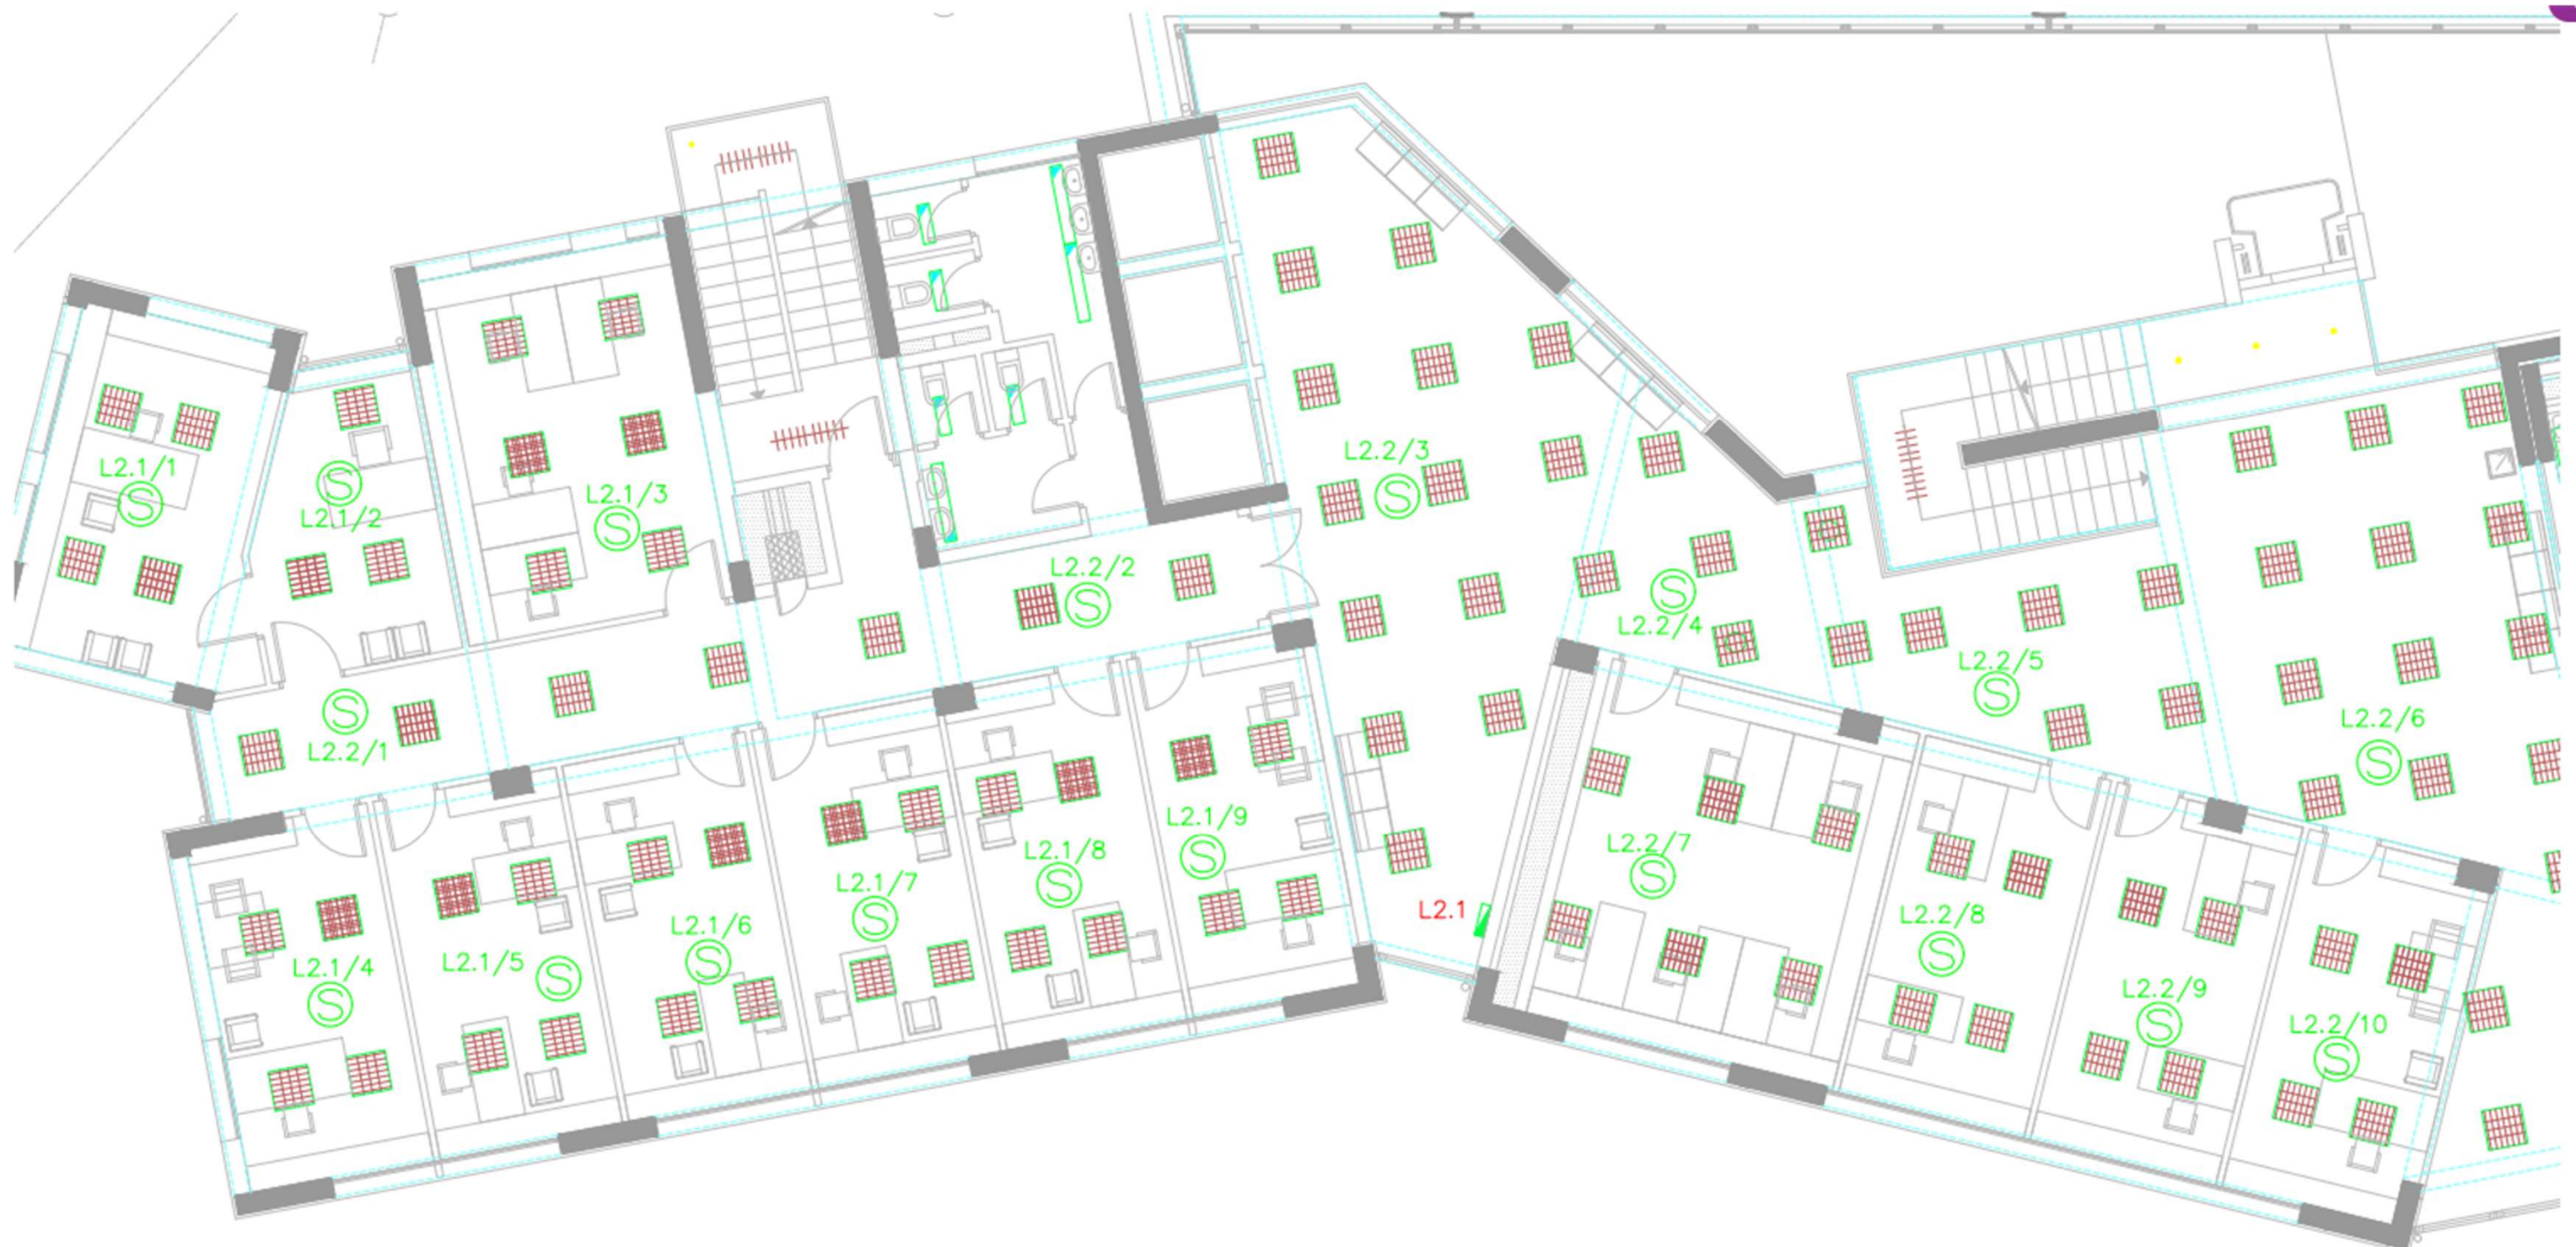

Cloud Server Communication

