

Τυπολόγιο

Κύκλωμα Φωτισμού Dali Dimming

- D9/x: Κύκλωμα Φωτισμού Δημαρχείο 9^{ος} όροφος
- D2/x: Κύκλωμα Φωτισμού Δημαρχείο 2^{ος} όροφος
- D-KG/x: Κύκλωμα Φωτισμού ΚΕΠ-Γ' Κοινότητας-Φαλήρου
- D-KD/x: Κύκλωμα Φωτισμού ΚΕΠ-Δ' Κοινότητας-Κοκκινιάς
- D-KE/x: Κύκλωμα Φωτισμού ΚΕΠ-Ε' Κοινότητας-Αγχιάλλου
- DA-1/x: Κύκλωμα Φωτισμού Διεύθυνση Αθλητισμού Α' κτίριο
- DA-2/x: Κύκλωμα Φωτισμού Διεύθυνση Αθλητισμού Β' κτίριο

Αισθητήρας Παρουσίας-Φωτεινότητας

- S9/x: Αισθητήρες Παρουσίας Δημαρχείο 9^{ος} όροφος
- D2/x: Αισθητήρες Παρουσίας Δημαρχείο 2^{ος} όροφος
- S-KG/x: Αισθητήρες Παρουσίας ΚΕΠ-Γ' Κοινότητας-Φαλήρου
- S-KD/x: Αισθητήρες Παρουσίας ΚΕΠ-Δ' Κοινότητας-Κοκκινιάς
- S-KE/x: Αισθητήρες Παρουσίας ΚΕΠ-Ε' Κοινότητας-Αγχιάλλου
- SA-1/x: Αισθητήρες Παρουσίας Διεύθυνση Αθλητισμού Α' κτίριο
- SA-2/x: Αισθητήρες Παρουσίας Διεύθυνση Αθλητισμού Β' κτίριο


Διακόπτης Touch-KNX

- R9/x: Διακόπτες KNX Δημαρχείο 9^{ος} όροφος
- R2/x: Διακόπτες KNX Δημαρχείο 2^{ος} όροφος
- R-KG/x: Διακόπτες KNX ΚΕΠ-Γ' Κοινότητας-Φαλήρου
- R-KD/x: Διακόπτες KNX ΚΕΠ-Δ' Κοινότητας-Κοκκινιάς
- R-KE/x: Διακόπτες KNX ΚΕΠ-Ε' Κοινότητας-Αγχιάλλου
- RA-1/x: Διακόπτες KNX Διεύθυνση Αθλητισμού Α' κτίριο
- RA-2/x: Διακόπτες KNX Διεύθυνση Αθλητισμού Β' κτίριο


Διευθυνσιοδότηση Dali Ballast

- ECG-X: X=1 έως 64 | Διεύθυνση Dali που έχει λάβει το κάθε Ballast (Driver) Φωτιστικού.


Βασική Αρχή Λειτουργίας Συστήματος Ελέγχου Φωτισμού

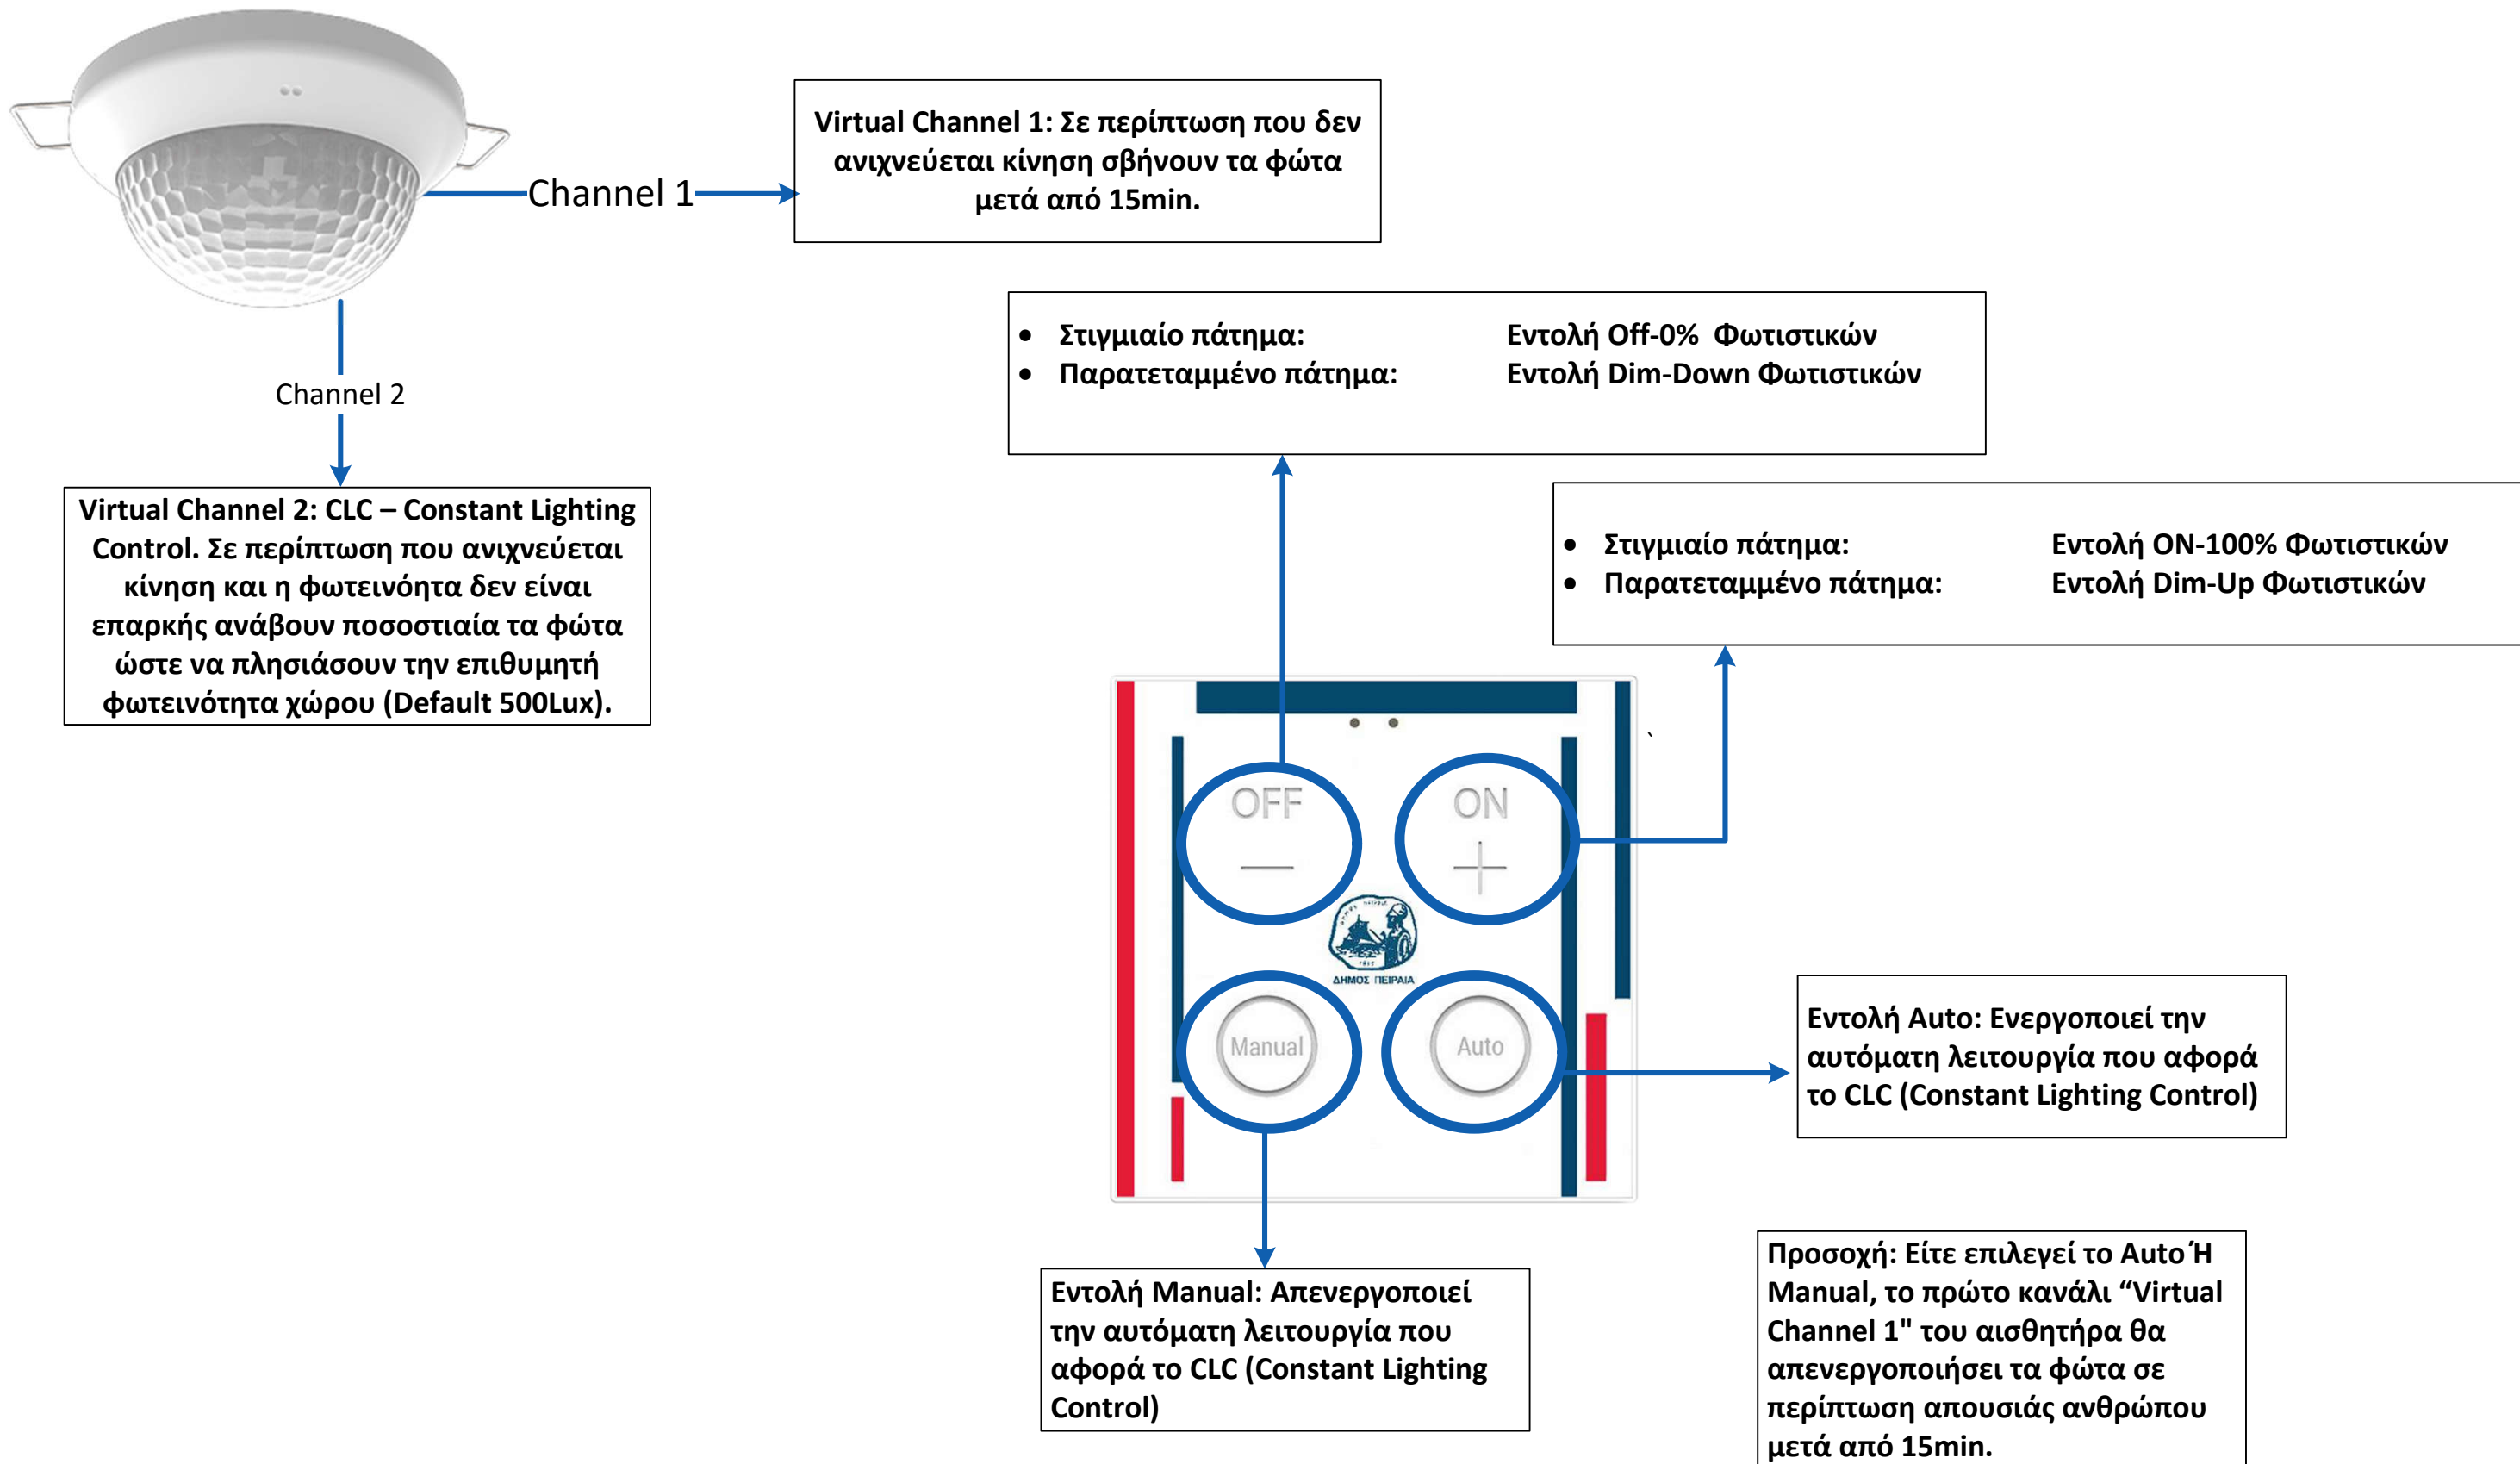

KNX Line 1.2 Topology: Δημαρχείο 9ος Όροφος

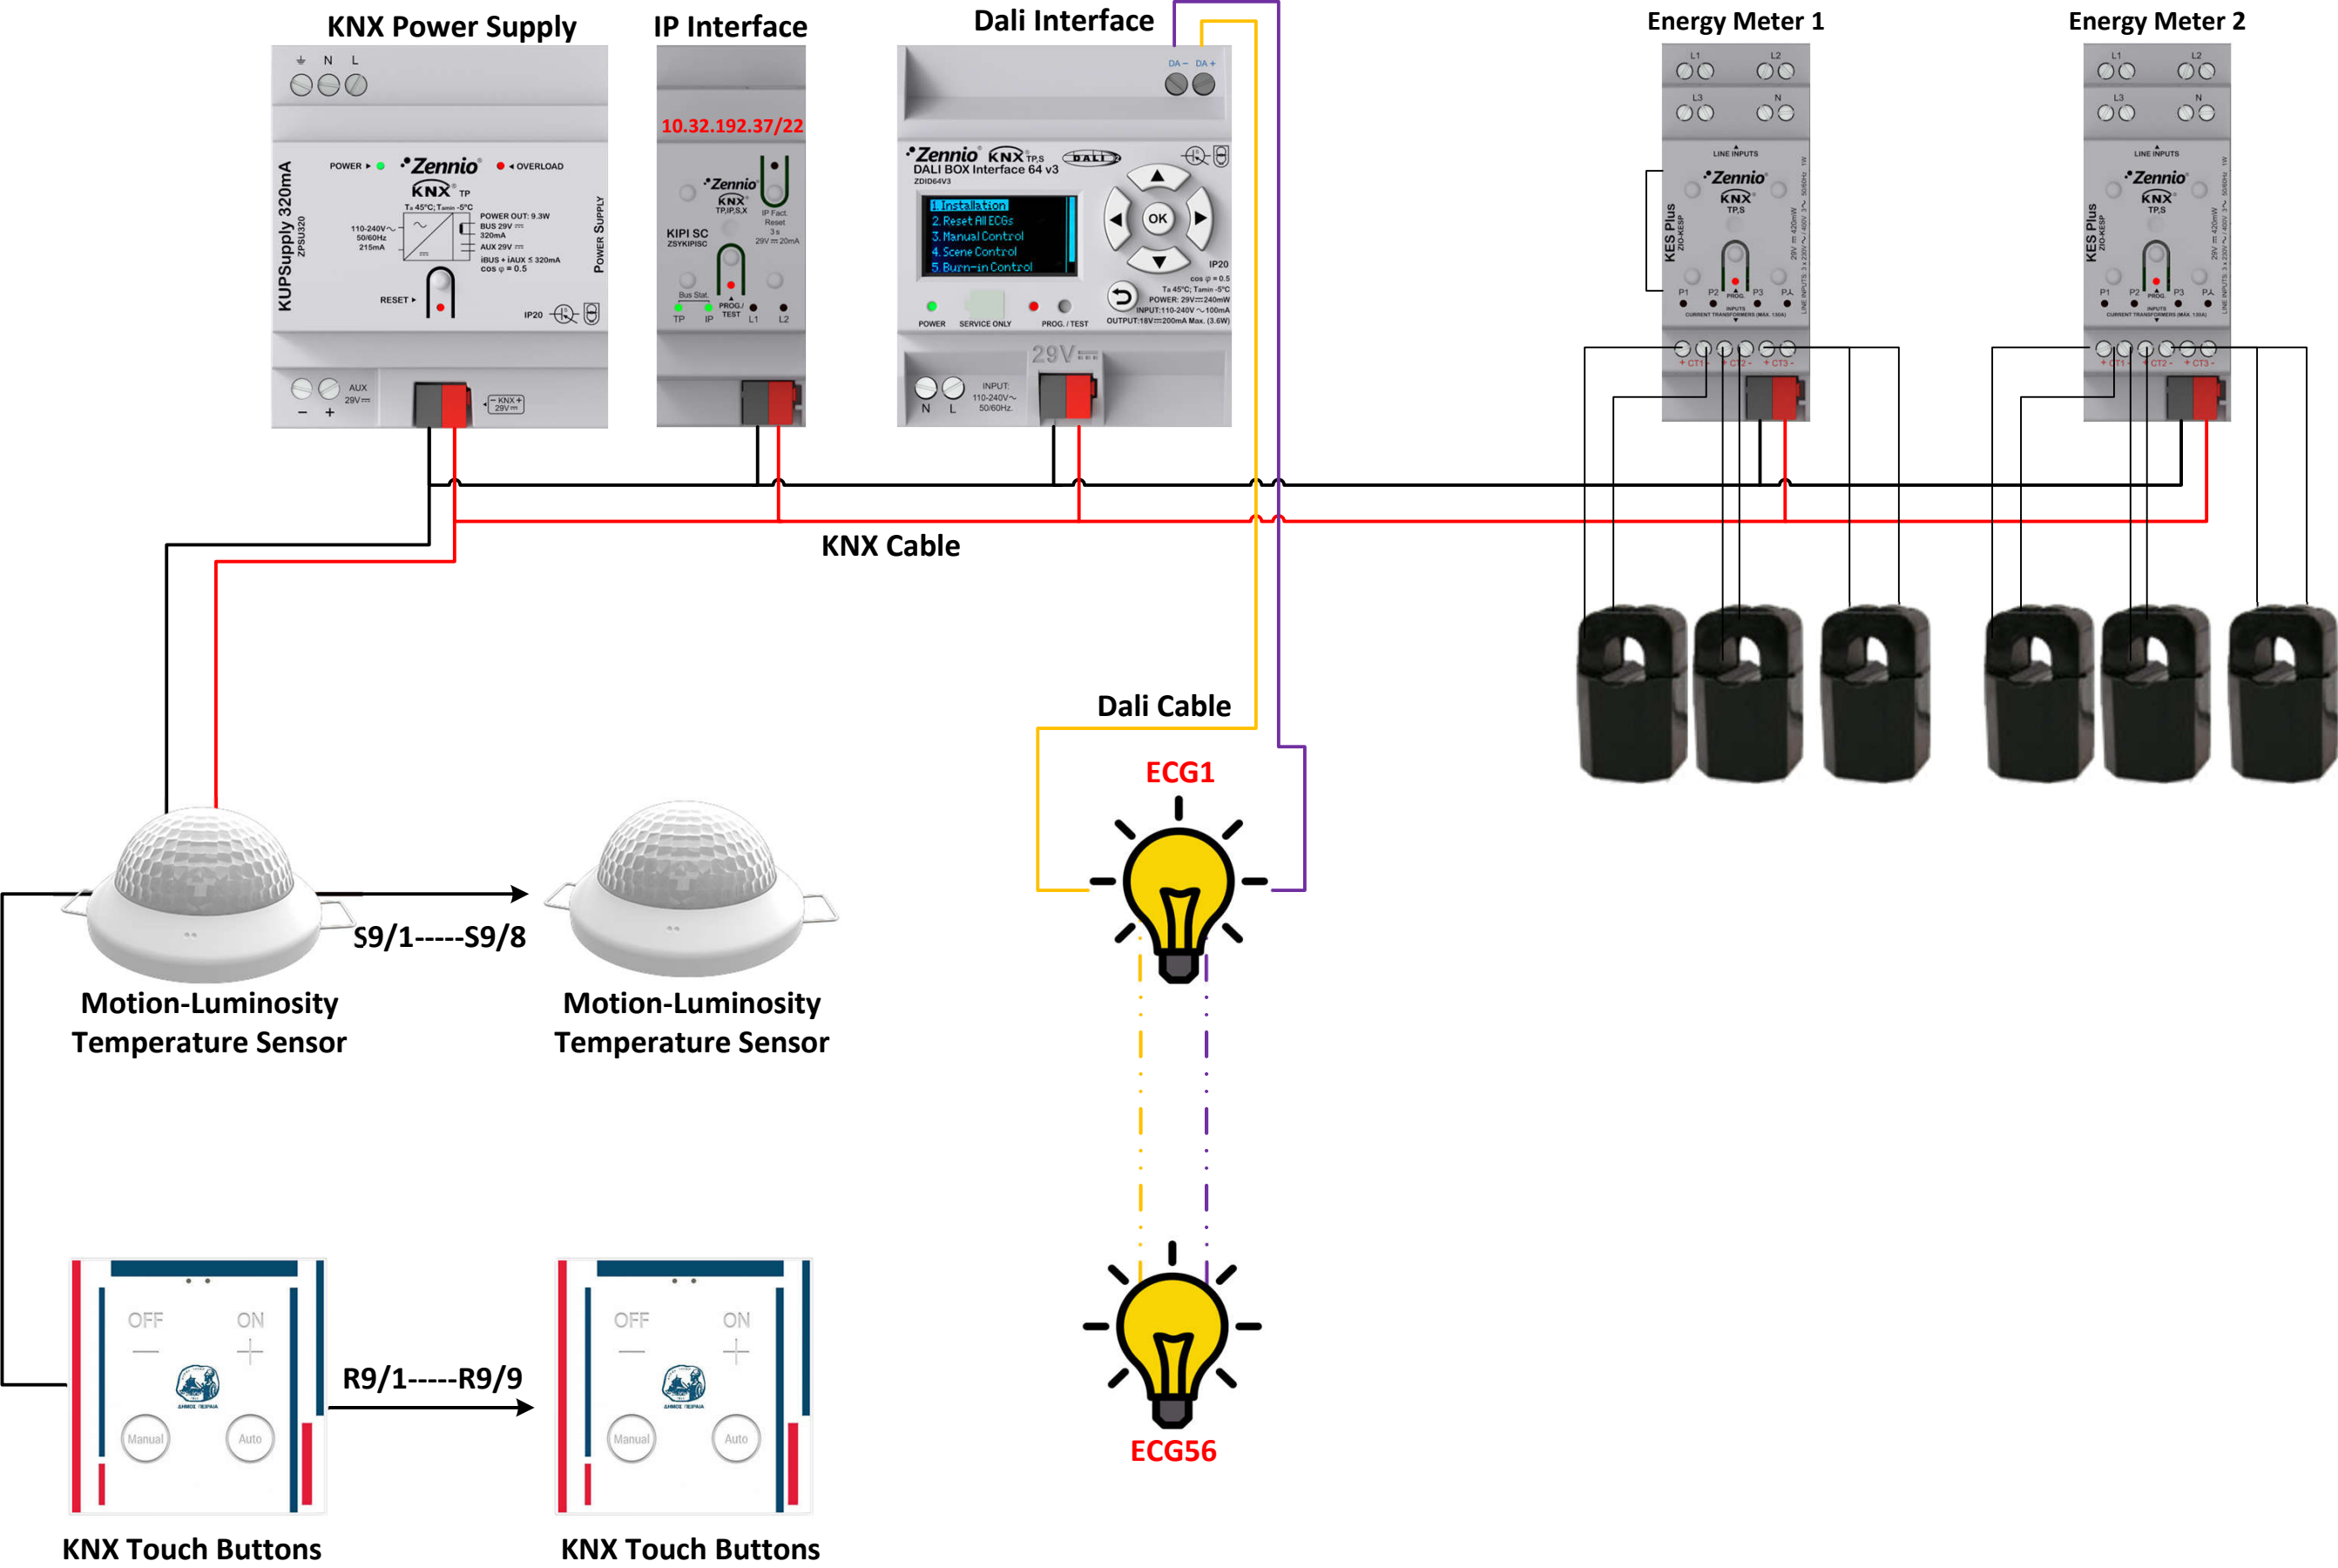

Δημαρχείο 9ος Όροφος

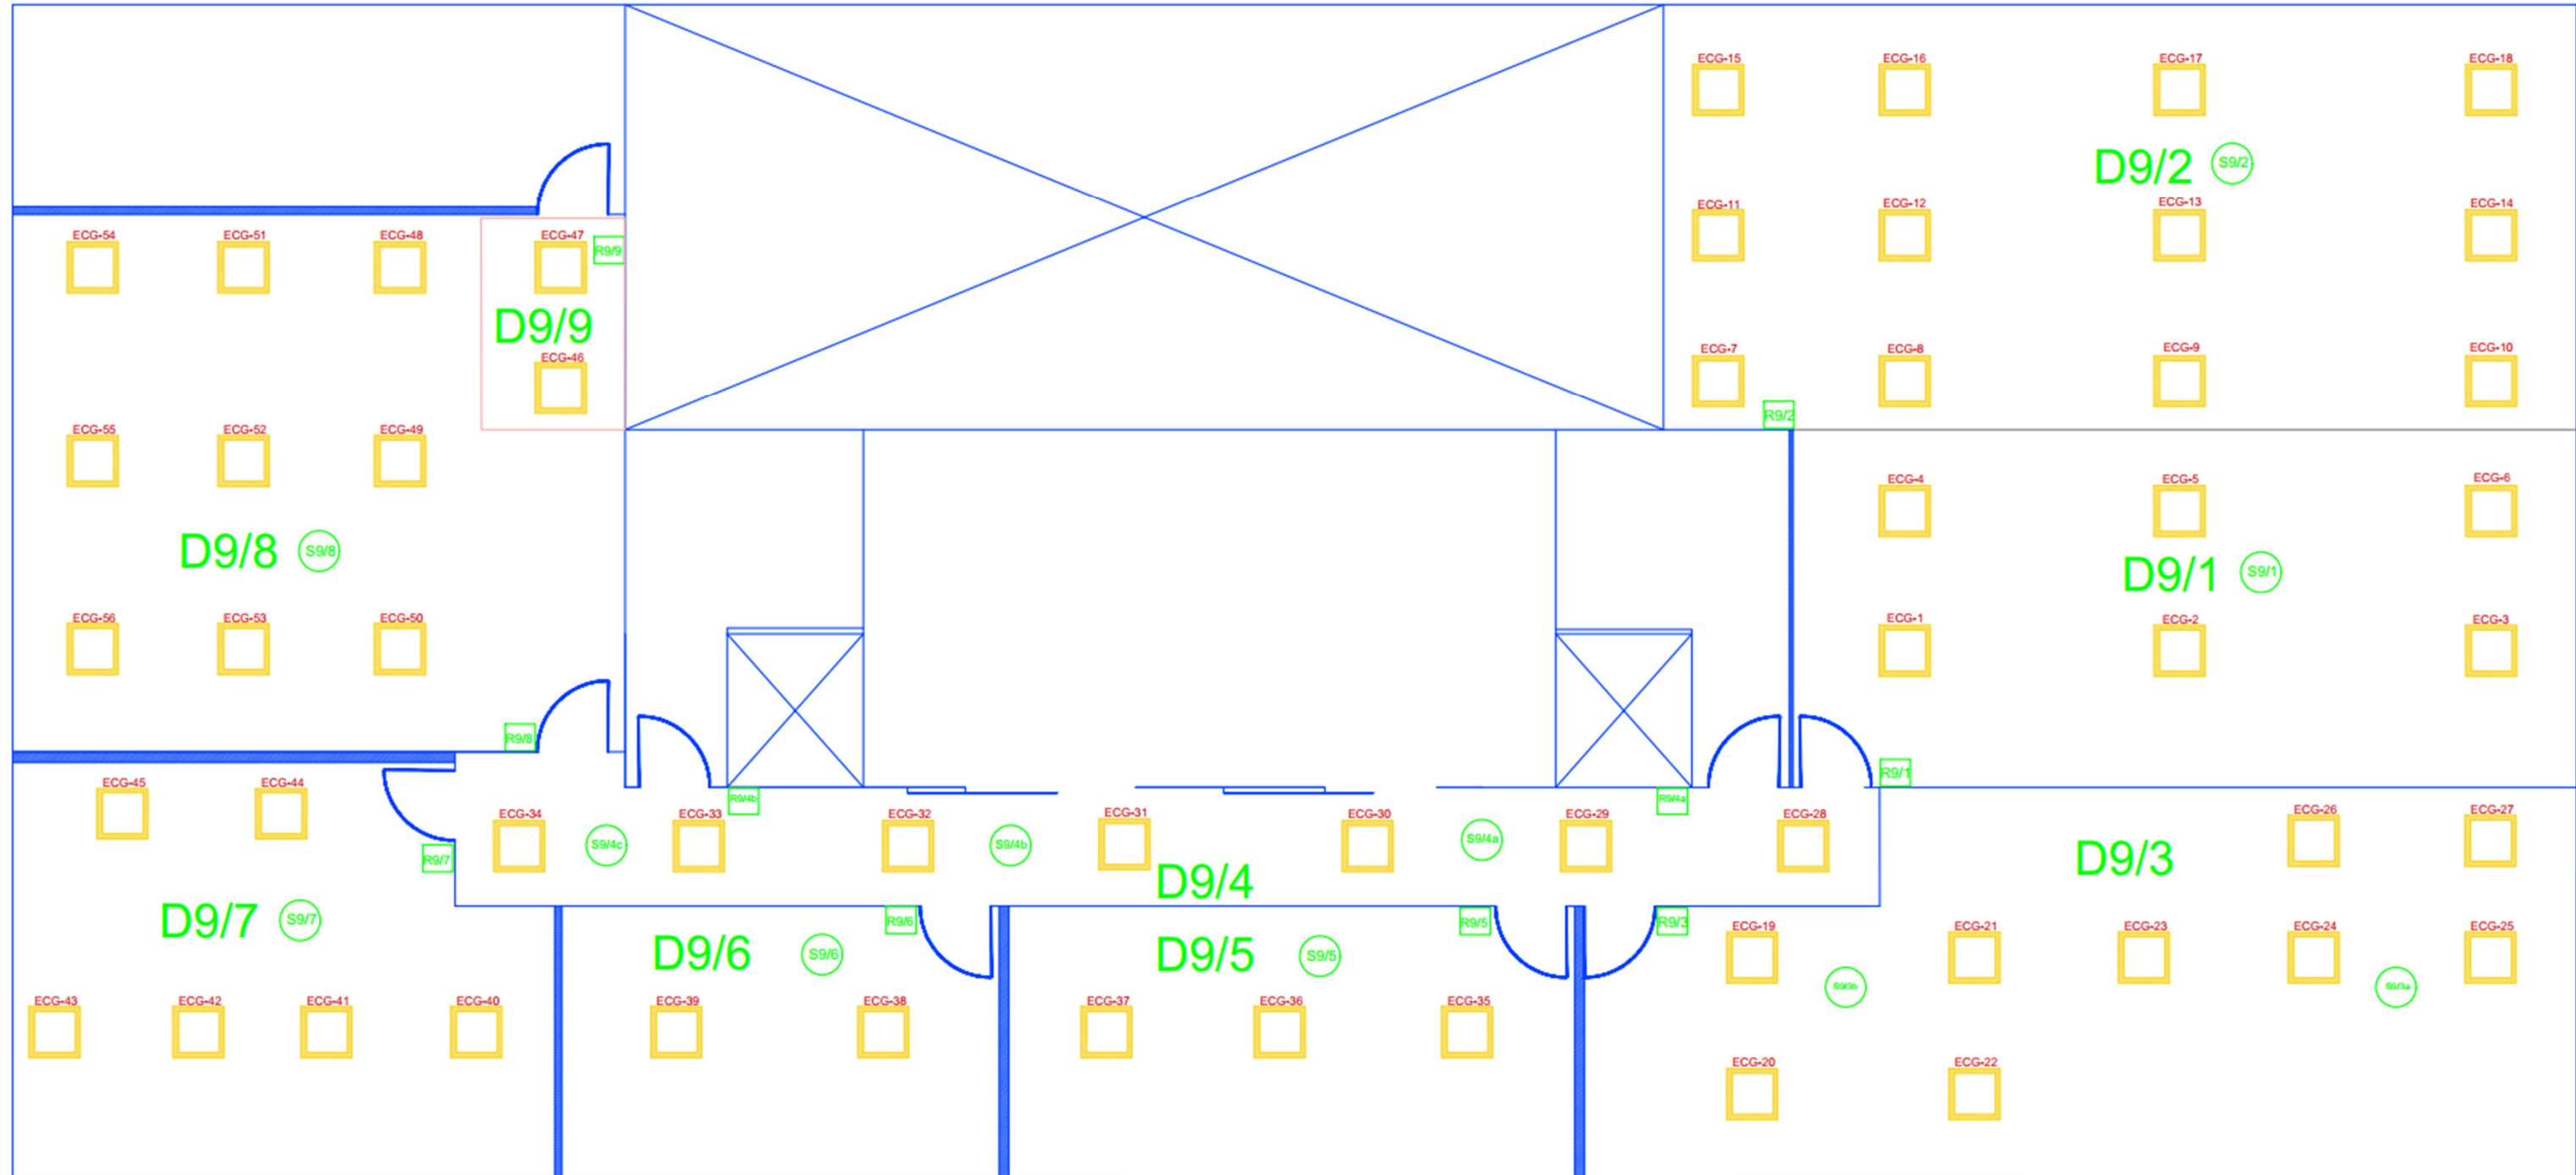

Networks-Communication

