


Τυπολόγιο

Κύκλωμα Φωτισμού


Lx.γ/z

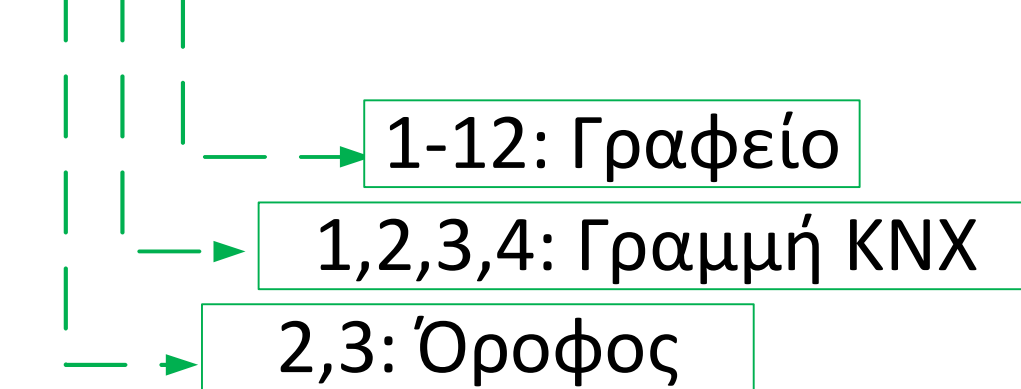

Π.χ. L2.1/8: Κύκλωμα Φωτισμού που ανήκει στον 2ο όροφο, στη 1η γραμμή KNX, και στον 8ο όροφο.



Αισθητήρας Παρουσίας


Sx.γ/z

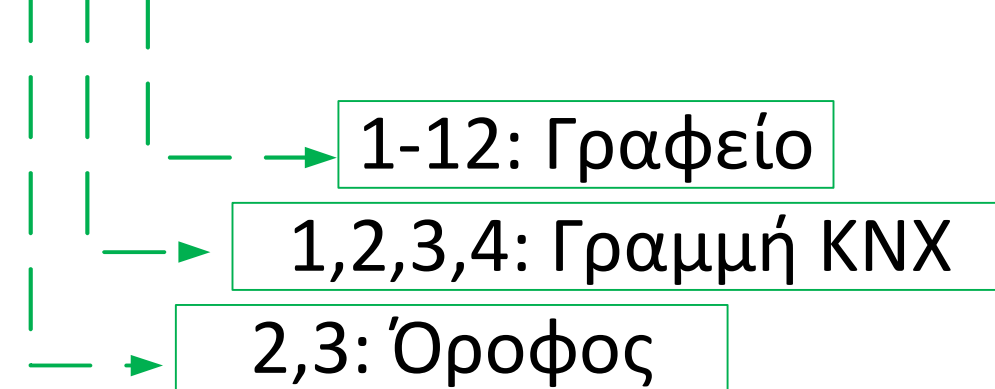

Π.χ. S2.1/8: Αισθητήρας παρουσίας που ανήκει στον 2ο όροφο, στη 1η γραμμή KNX, και στον 8ο όροφο.

KNX Line-4 Topology: 3rd Floor_B

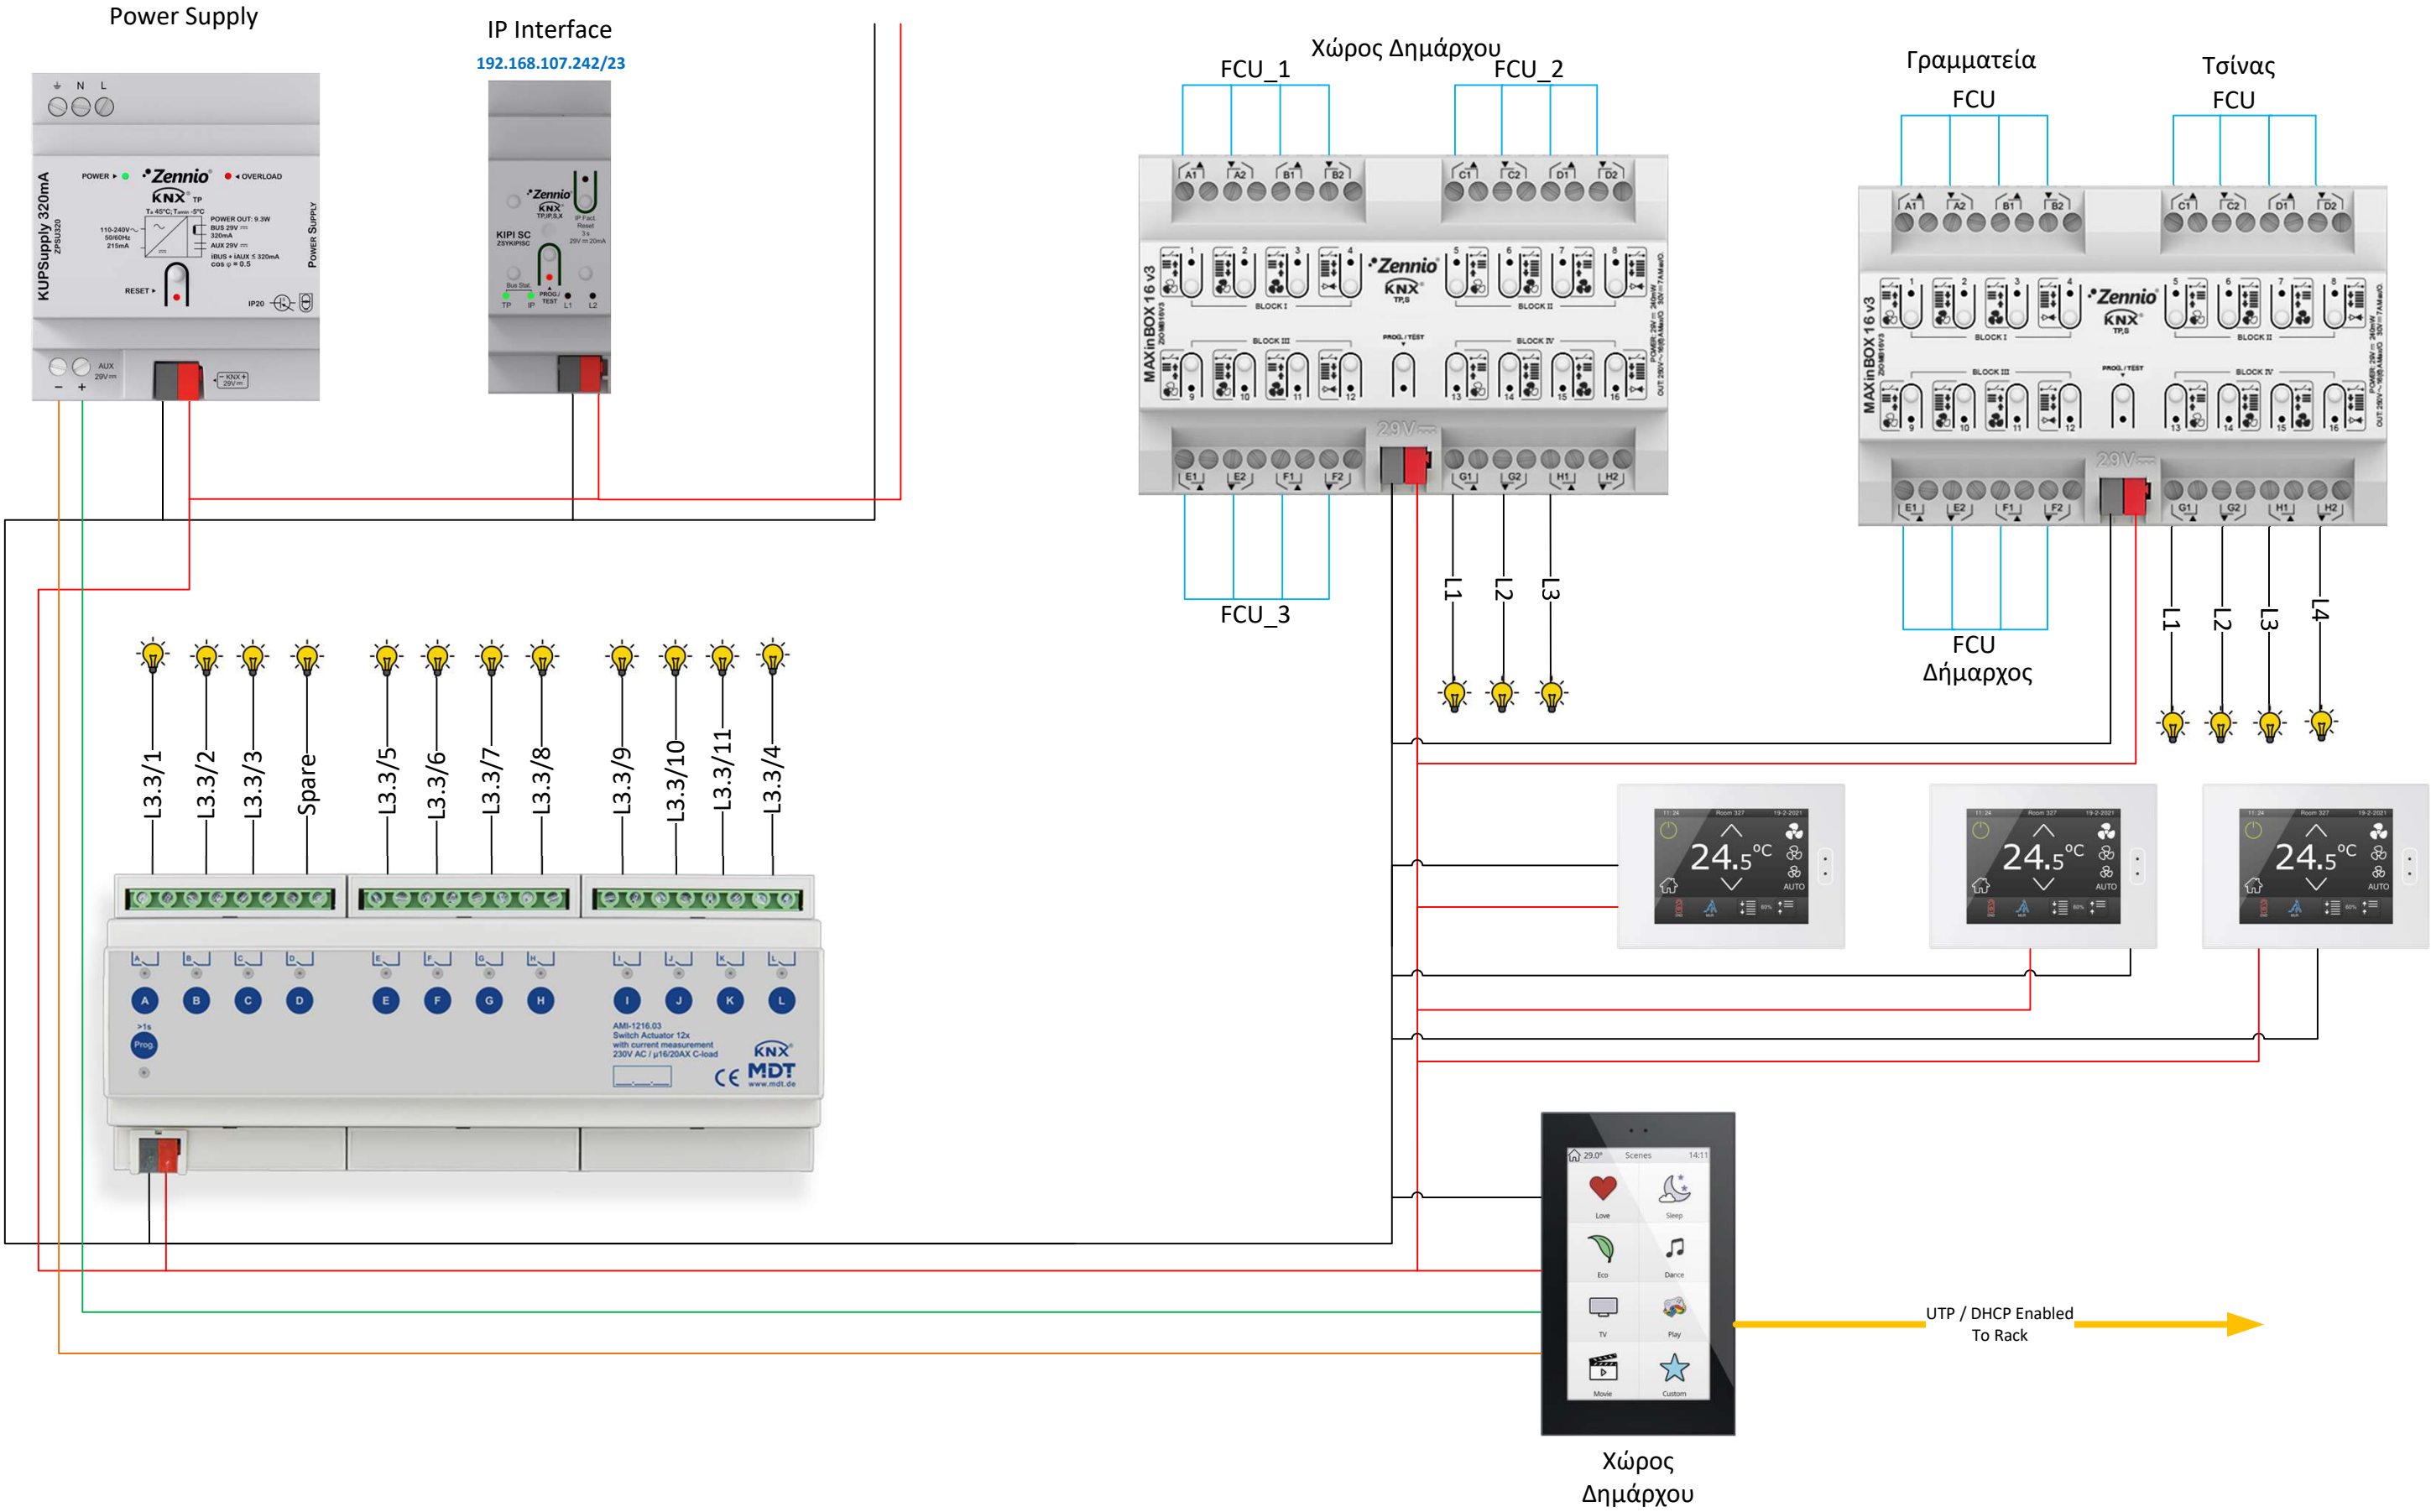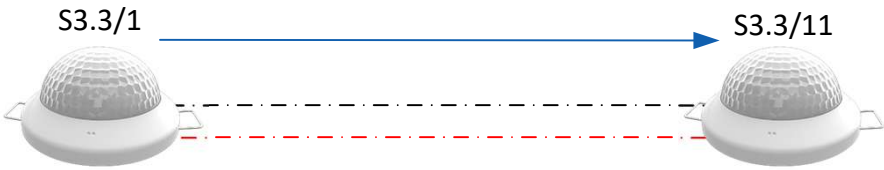

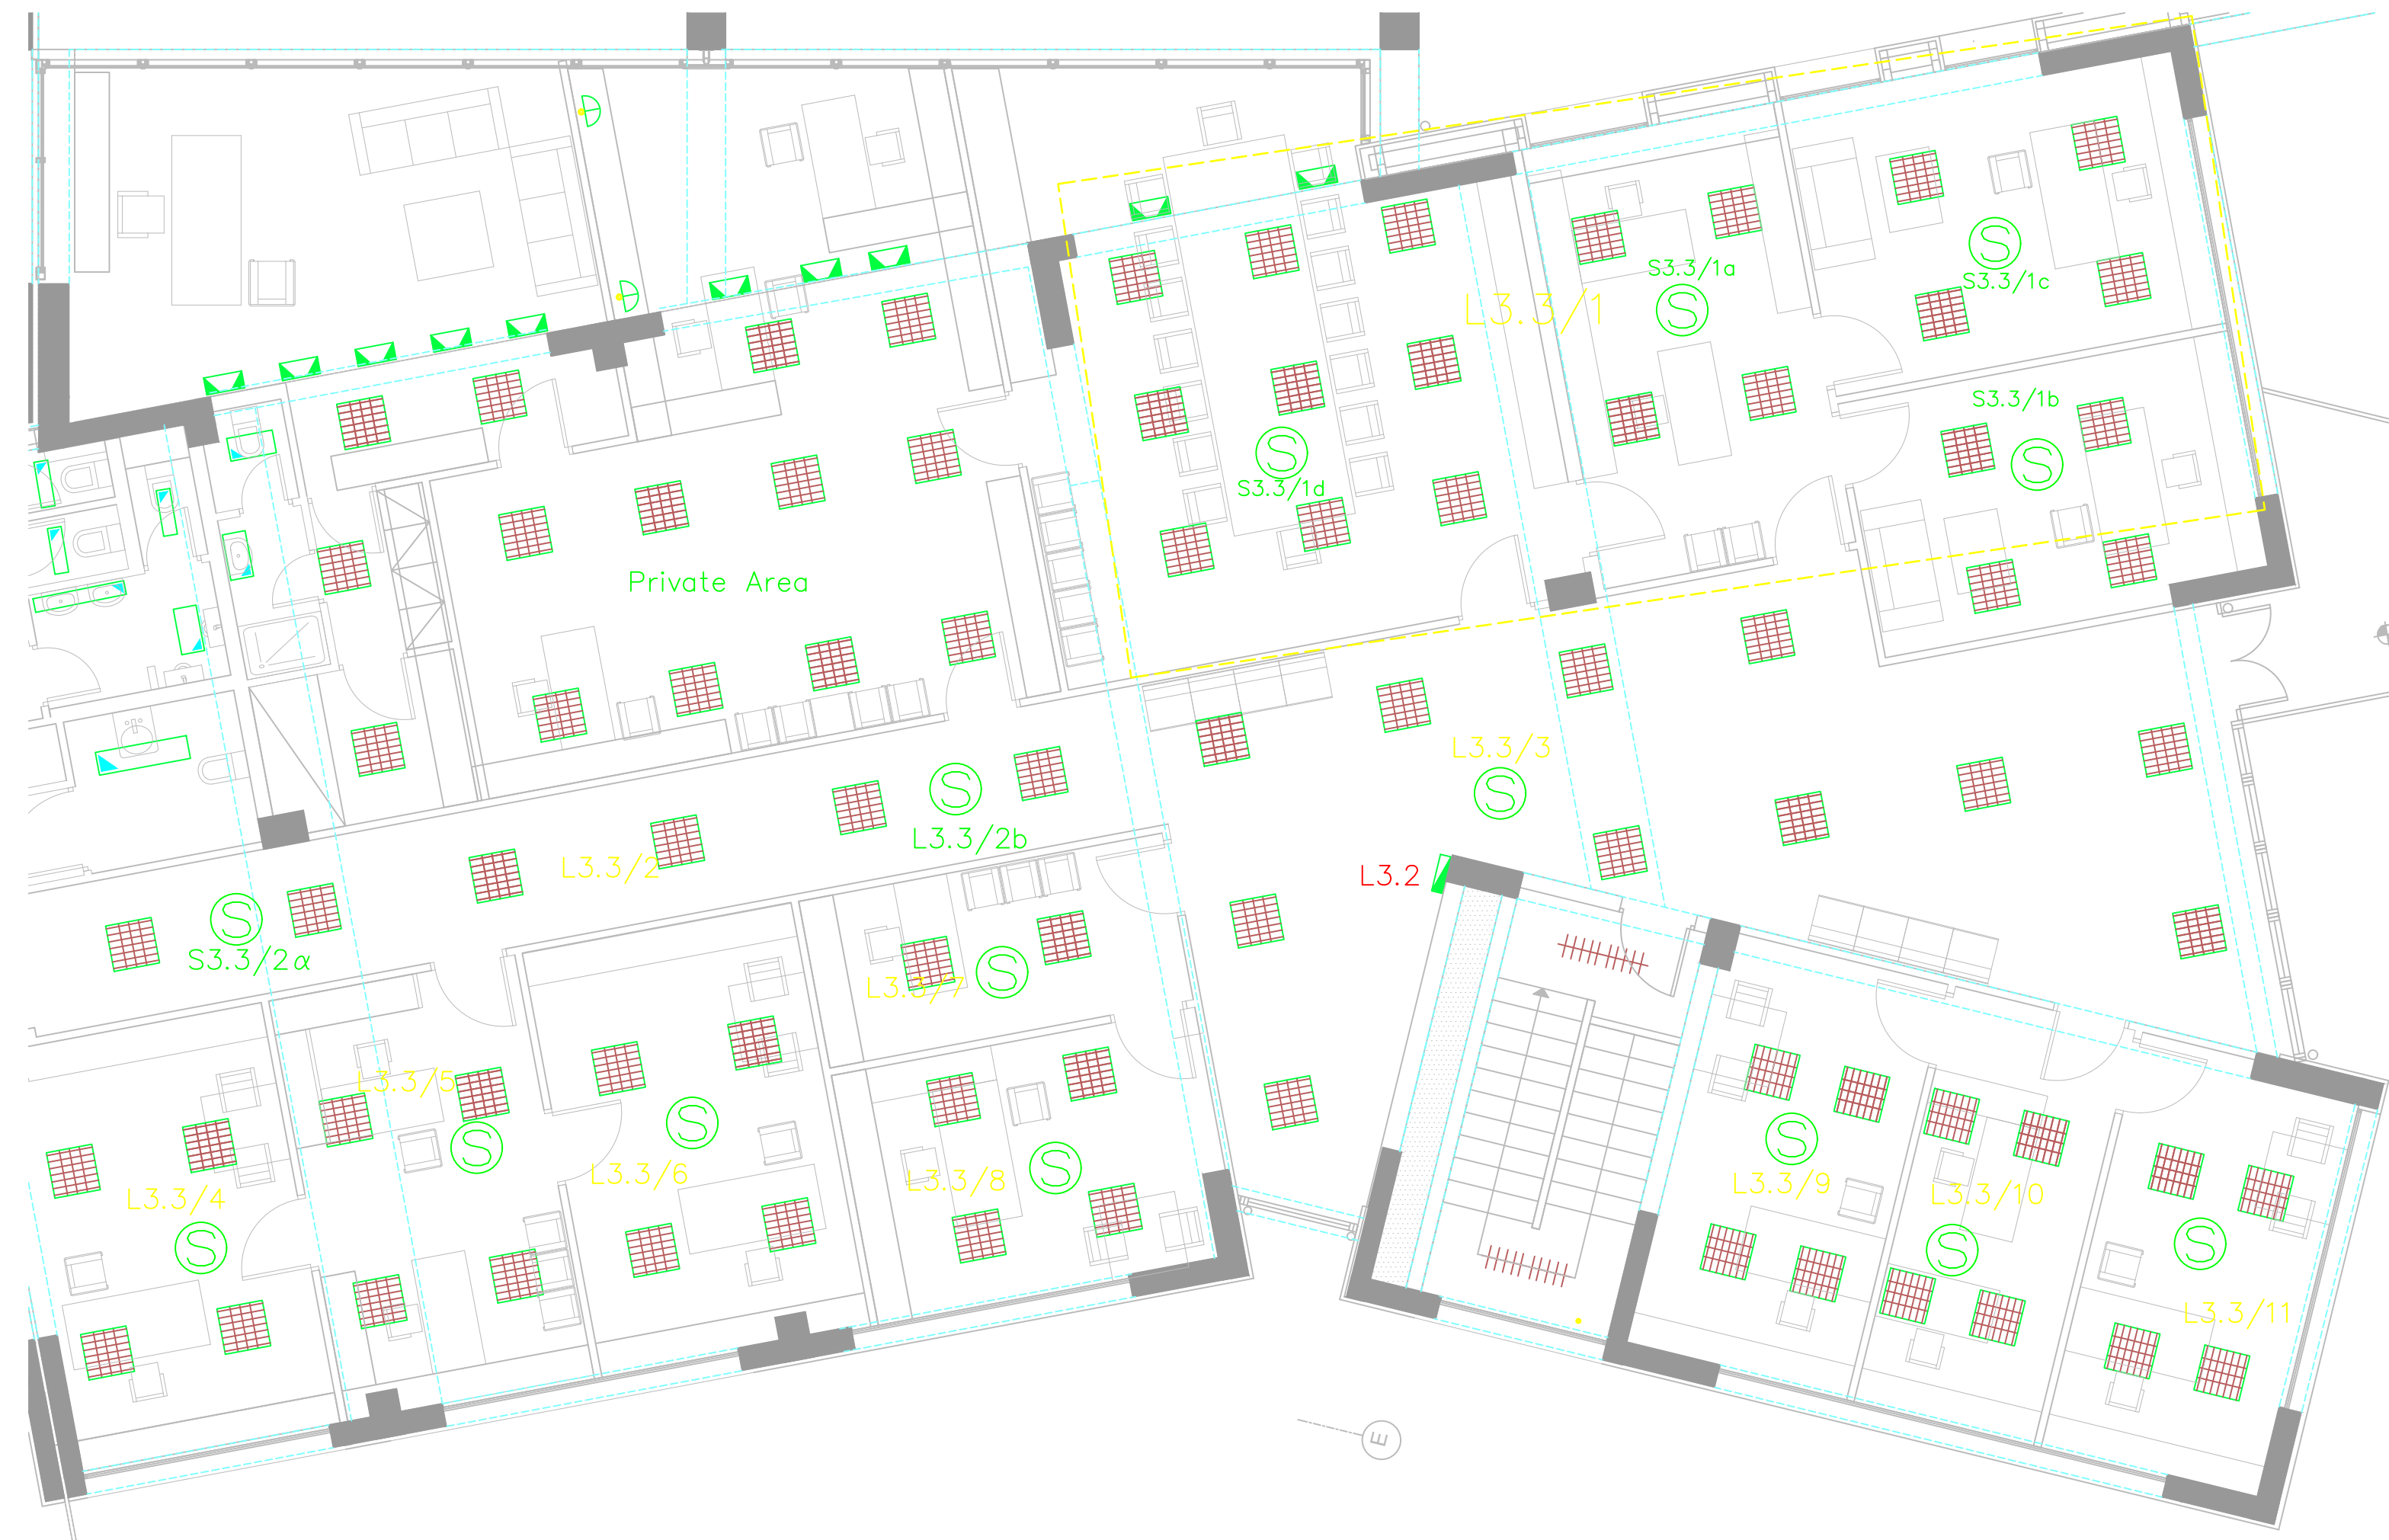

Cloud Server Communication

